

PLAN URZĄDZEŃ WODNYCH DLA PRZYSTANI CAMP-PISZ

LOKALIZACJA WODNEGO SPA — DO ZAKOTWIENIA

LIWIĄ PRZEPEŁNIANĄ, WSKAZANO OBSZAR W OKRĘGACH KOLORU

MIĘSCIE POSTOJU DUŻYCH JEDNOSTEK

MIĘSCIE POSTOJU MAŁYCH JEDNOSTEK

POMOST B


POMOST A

ODNOGI CIĄGOWNICZE L-630

TRAP 2

TRAP 1

OBSZAR LOKALIZACJI SPA WODNEGO DO ZAKOTWIENIA

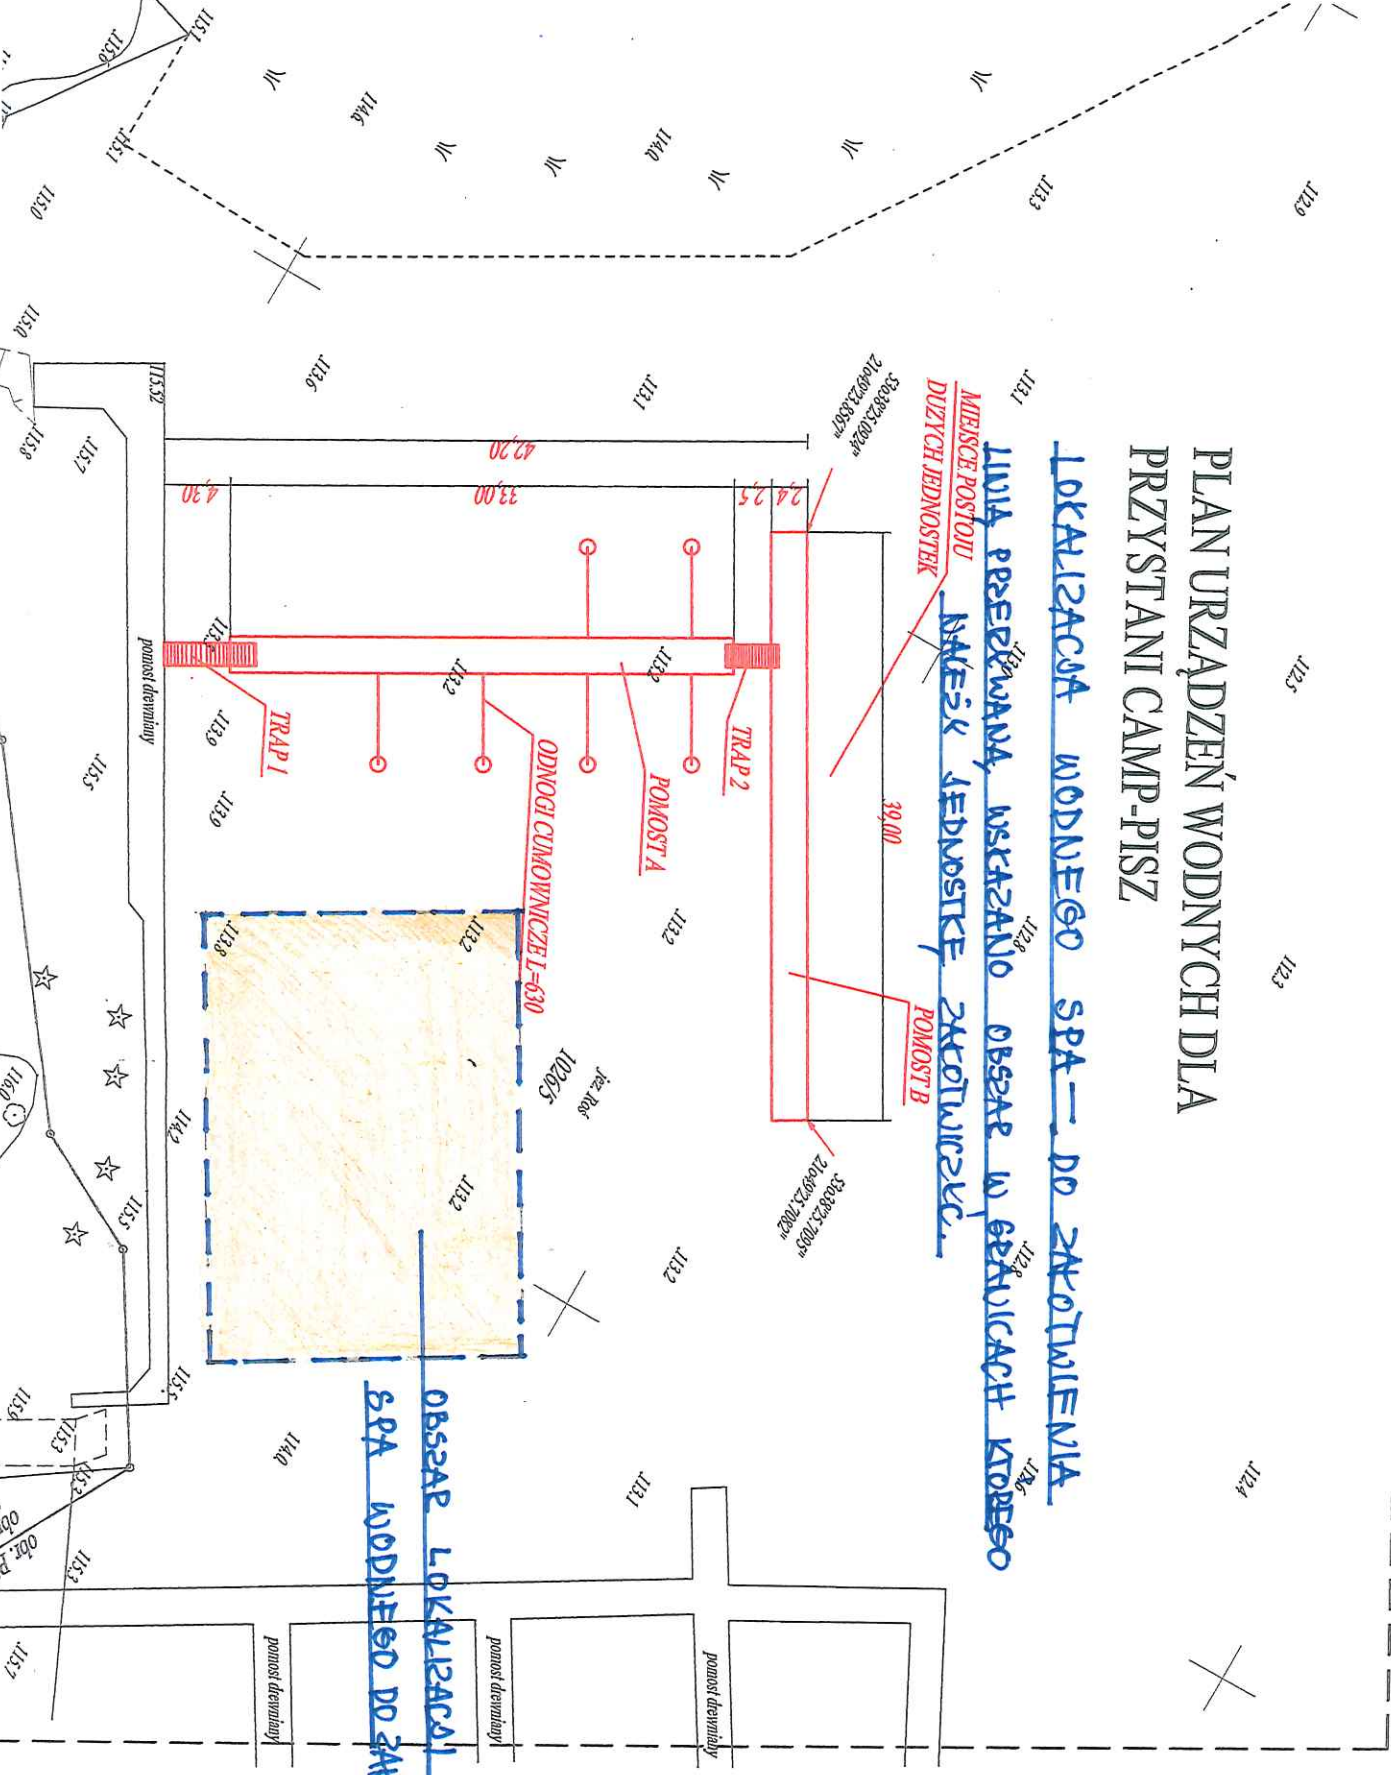

MAPA DO CELÓW PROJ
SKALA 1:500

województwo: warmińsko-mazurskie
powiat: piski

rodzaj: 281603_5 - Pisz

Obiekt ewidencyjny: 0021 Pilety

Nazwa układu współrzędnych:

-prost
-wysol

Nr roboczy geodezyjny: 43SG/2018

Nr KIRRG: G.6642.1.1402.2018

Uwagi!

1. Nie wyklucza się istnienia innych urządzeń pod wykazanych na niniejszej mapie i nie zgłoszonych
2. Na niniejszej mapie w zakresie opracowania nie badano stężebności gruntowych.

Mapa aktualna na dzień 2019-01-25

Wykonał:
Pisz dnia 2019-01-25

