


PLAN URZĄDZEŃ WODNYCH DLA PRZYSTANI CAMP-PISZ

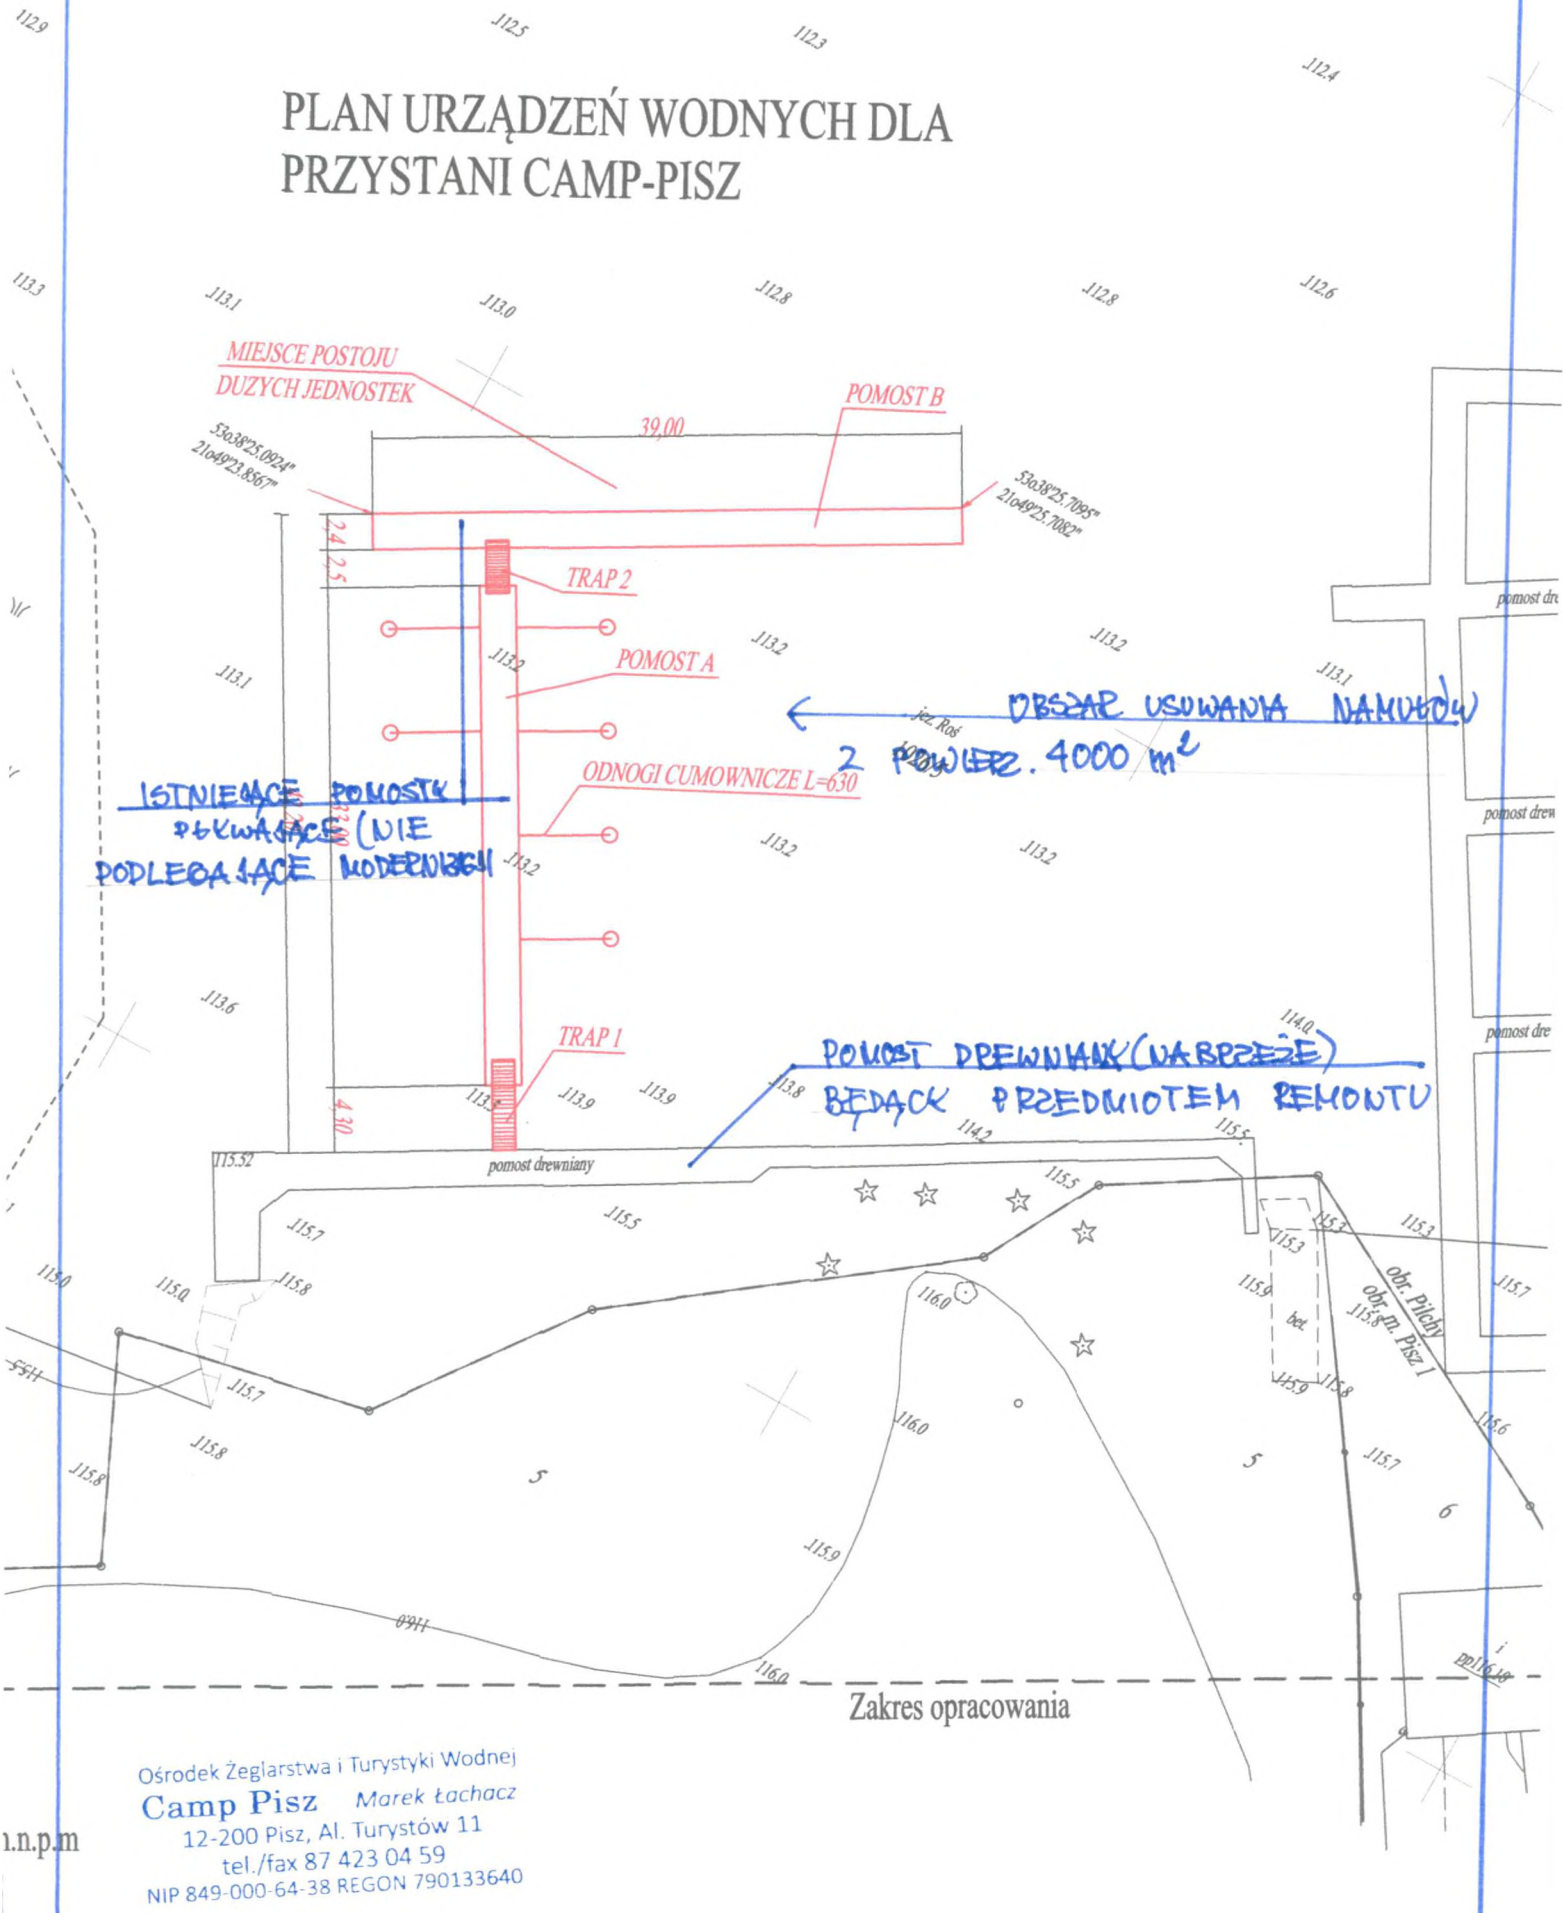

MIEJSCE POSTOJU
DUZYCH JEDNOSTEK

POMOST B

TRAP 2

POMOST A

ODNOGI CUMOWNICZE L=6.30

ISTNIĄCE POMOSTY
POKWAŚCĄ (NIE
PODLEGAJĄCE MODERNIZACJI)

← OBSZAR USUWANIA
2 POWIERZ. 4000 m²

POMOST DREWNIANY (WARSZTAT)
BĘDĄCY PRZEDMIOTEM REMONTU

pomost drewniany

Zakres opracowania

Ośrodek Żeglarstwa i Turystyki Wodnej
Camp Pisz Marek Łachacz
12-200 Pisz, Al. Turystów 11
tel./fax 87 423 04 59
NIP 849-000-64-38 REGON 790133640

i.n.p.m