


PRZYSTAN WODNA CAMP - PISZ - PLAN BEMONTU

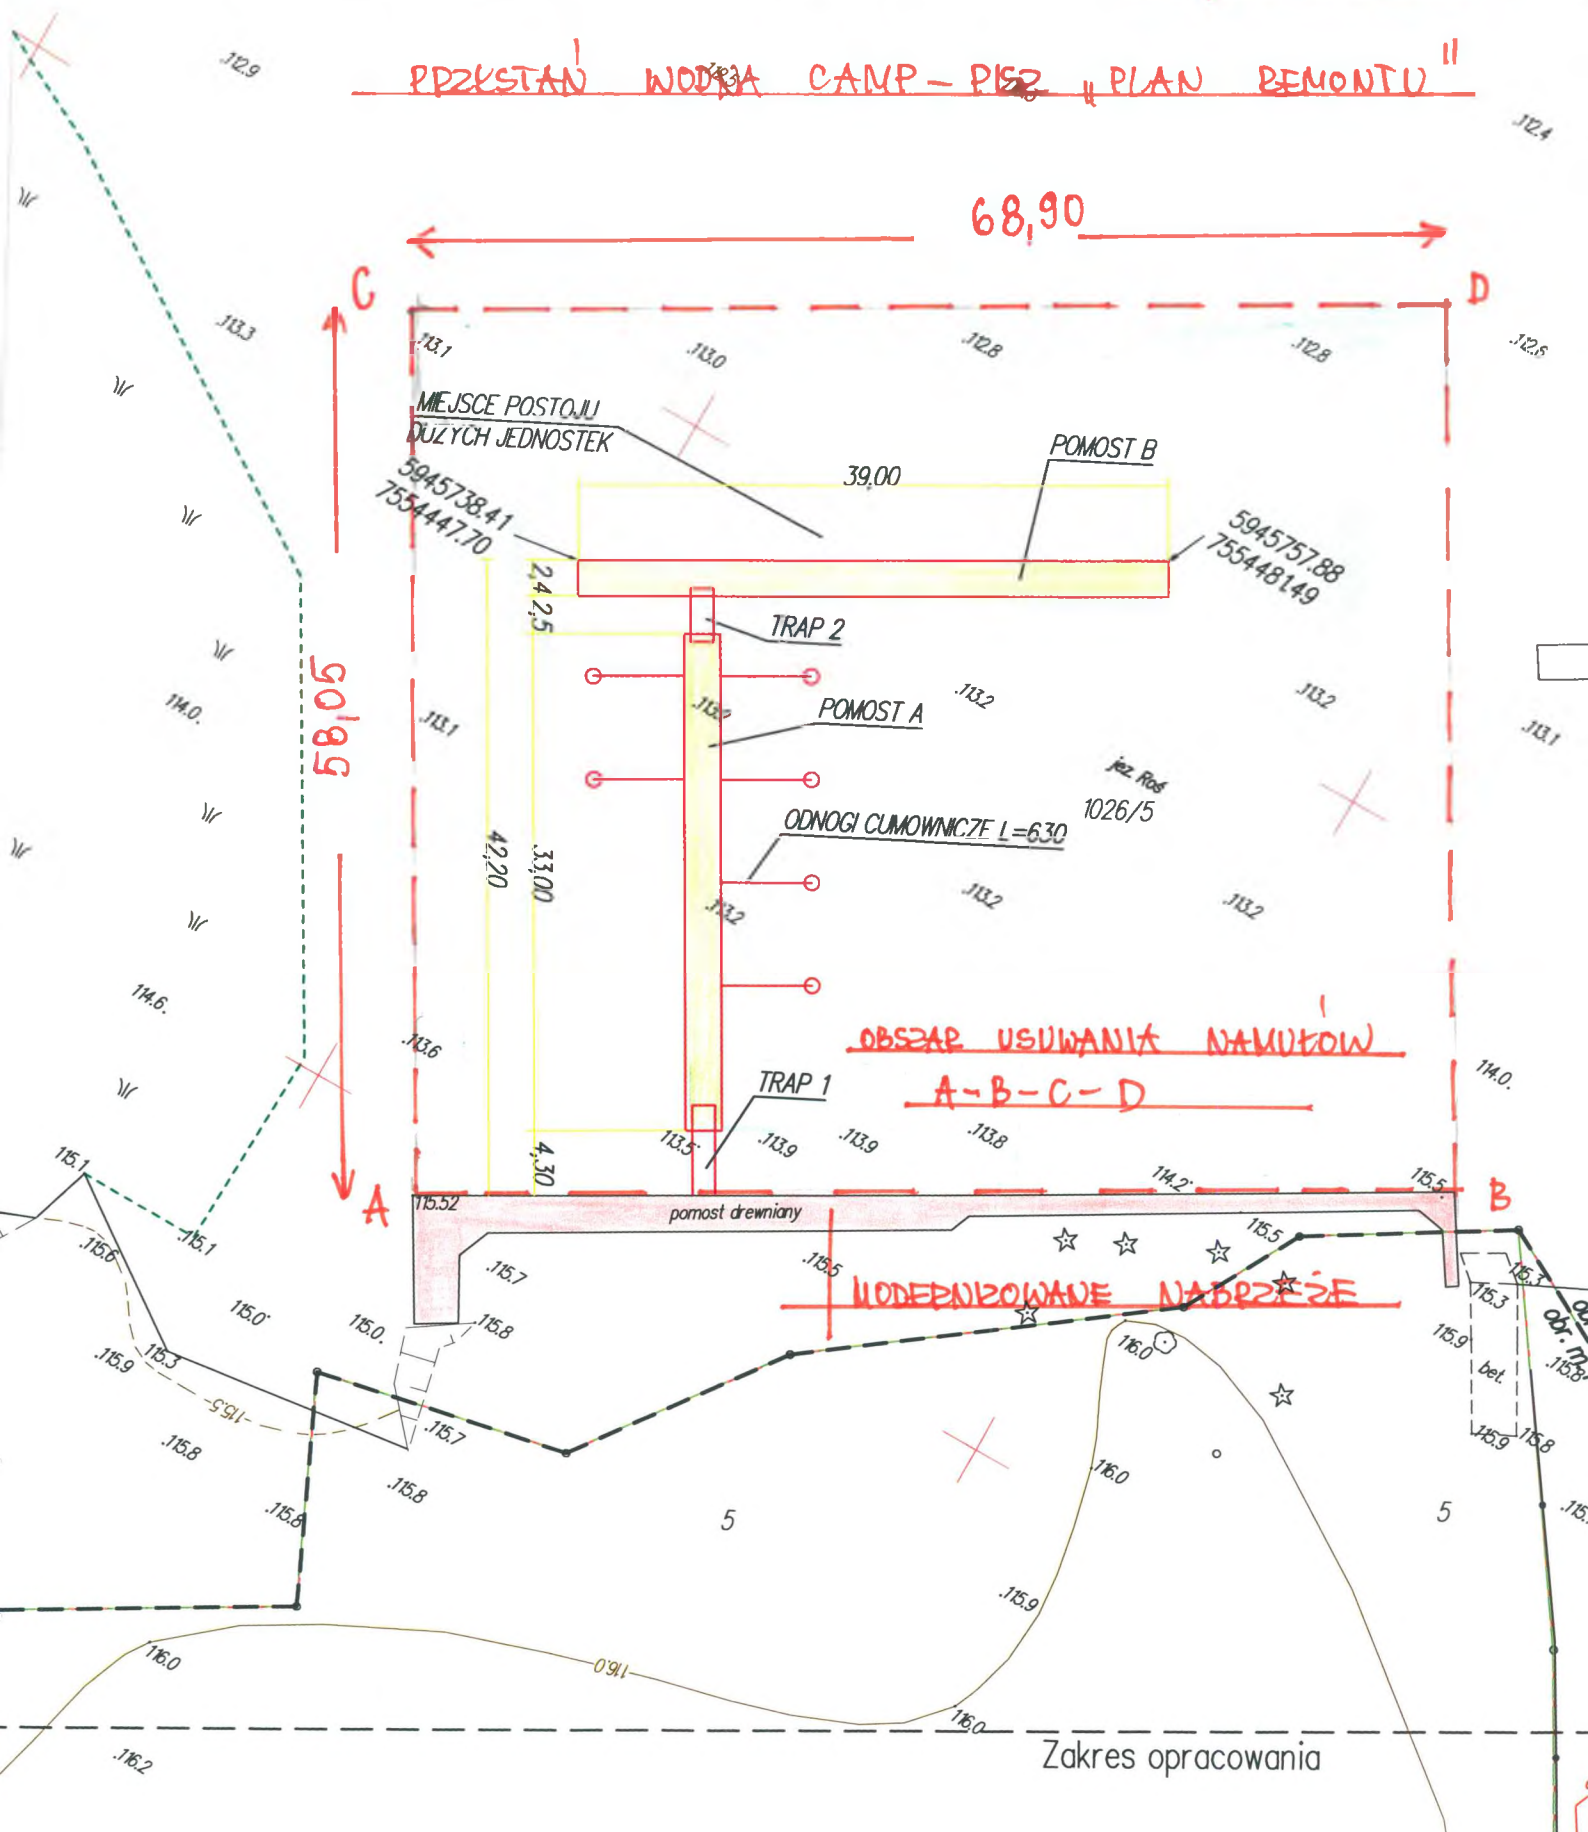

OBZAR USIWANIA NAMUKOW
A-B-C-D

MODERNIZOWANE NADBRZEZE

Zakres opracowania

ień 25.01.2019 – 115.2 m.n.p.m